

1区画 2m x 2m

区画にはそれぞれ番号がふってあり「済」の立て札の区画は契約済みです。


2023.9現在

☐ 契約済みの区画

■ 建立済みの区画

印は峯高寺優先の区画です。

峯高寺供養塔

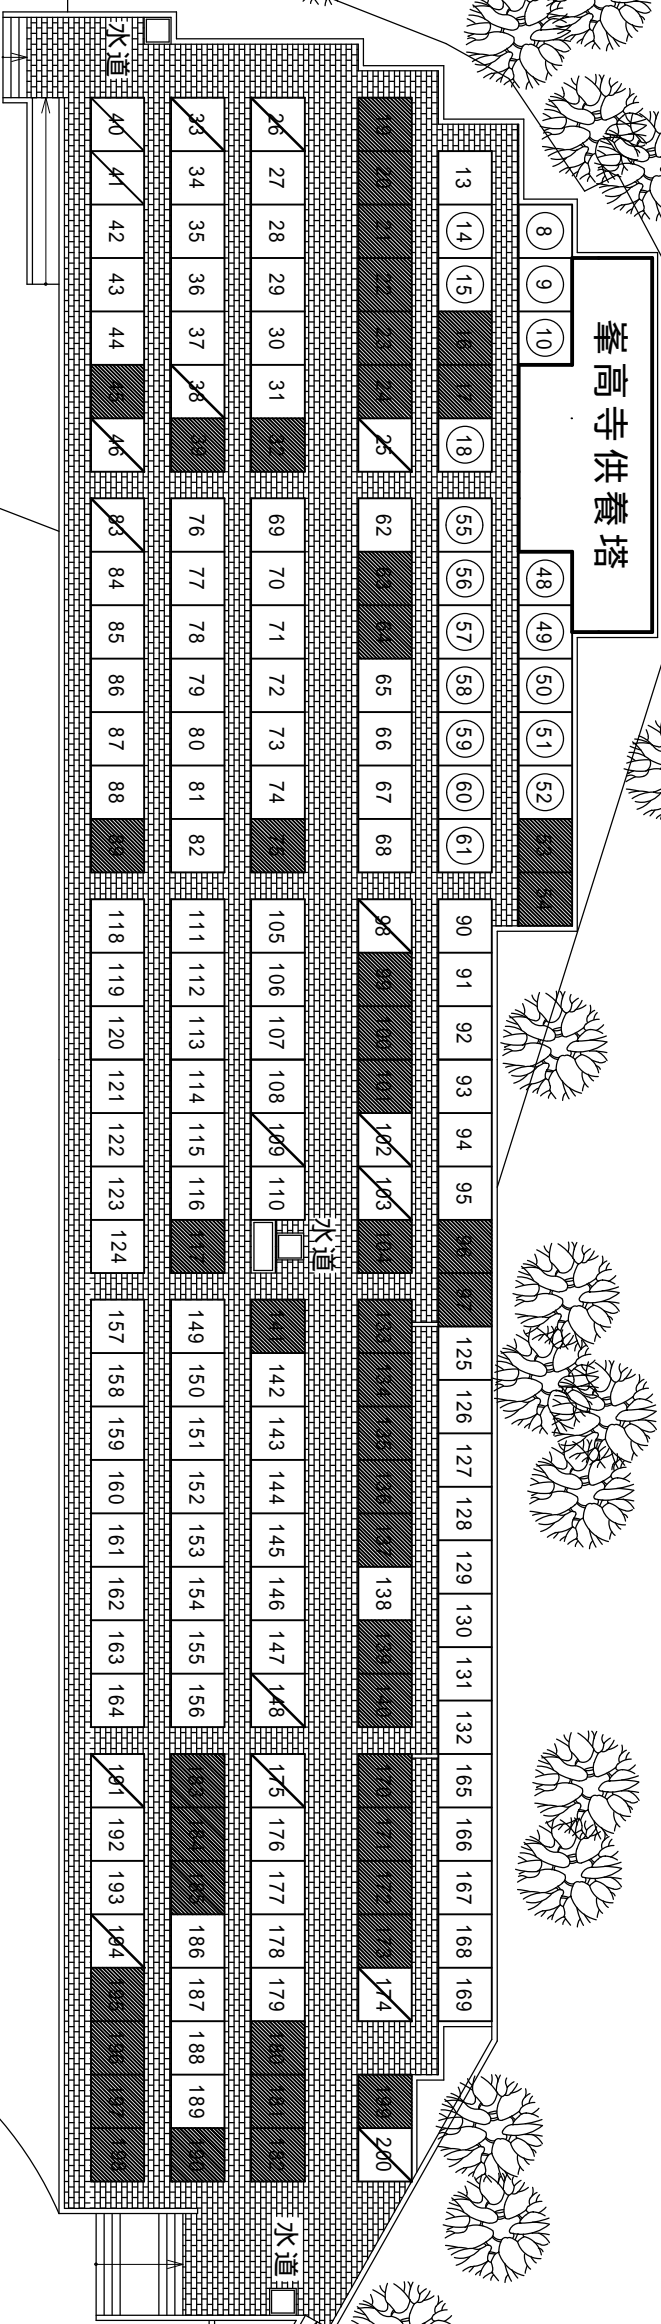

駐車場

かざこしホール

駐車場

